

Ch. de Marly 9

RENOVATION D'UNE VILLA
EXTENSION



IND.	DATE	DESCRIPTION	DESS.
------	------	-------------	-------

CHEMIN DE MARLY 9

Vue sur Jardin

ESQUISSE

ESQ_Vue

LEGENDE: ☐ EXISTANT ☐ A DEMOLIR ☐ A CONSTRUIRE

DATE : 20.09.2022
ECHELLE : Personnaliser

DESS : JFM
INFO :
Marly9_Esq200_3.dwg



REYNAUD
GAILLARD
ARCHITECTES

Route de Frontenex 78
1208 Genève - Suisse
Tel. +41 022 786 90 40
Fax +41 022 786 90 43

Ch. de Marly 9

RENOVATION D'UNE VILLA
EXTENSION



IND.	DATE	DESCRIPTION	DESS.
		CHEMIN DE MARLY 9	
		Vue sur Entrée	
		ESQUISSE	ESQ_Vue
LEGENDE: ☐ EXISTANT ☐ A DEMOLIR ☐ A CONSTRUIRE			
DATE : 20.09.2022		DESS : JFM	 REYNAUD GAILLARD ARCHITECTES
ECHELLE : Personnaliser		INFO : Marly9_Esq200_3.dwg	
Route de Frontenex 78 1208 Genève - Suisse Tel. +41 022 786 90 40 Fax +41 022 786 90 43			

Ch. de Marly 9

RENOVATION D'UNE VILLA EXTENSION



IND.	DATE	DESCRIPTION	DESS.
		CHEMIN DE MARLY 9	
		Rez de Chaussée	
		ESQUISSE	
		ESQ_200	REYNAUD GAILLARD ARCHITECTES

LEGENDE:  EXISTANT  A DEMOLIR  A CONSTRUIRE



DATE : 20.09.2022
ECHELLE : 1:200

DESS : JFM
INFO :
Marly9_Esq200_3.dwg

Route de Frontenex 78
1208 Genève - Suisse
Tel. +41 022 786 90 40
Fax +41 022 786 90 43

Ch. de Marly 9

RENOVATION D'UNE VILLA
EXTENSION

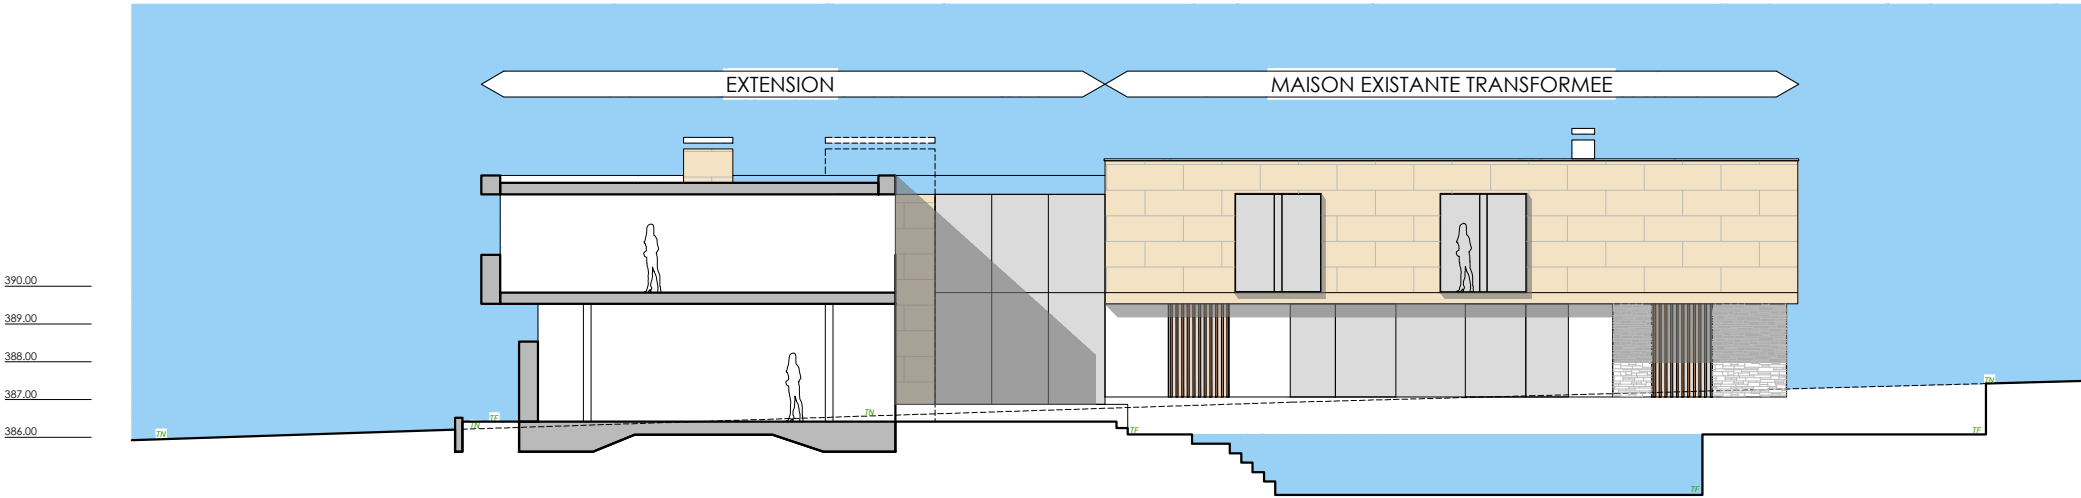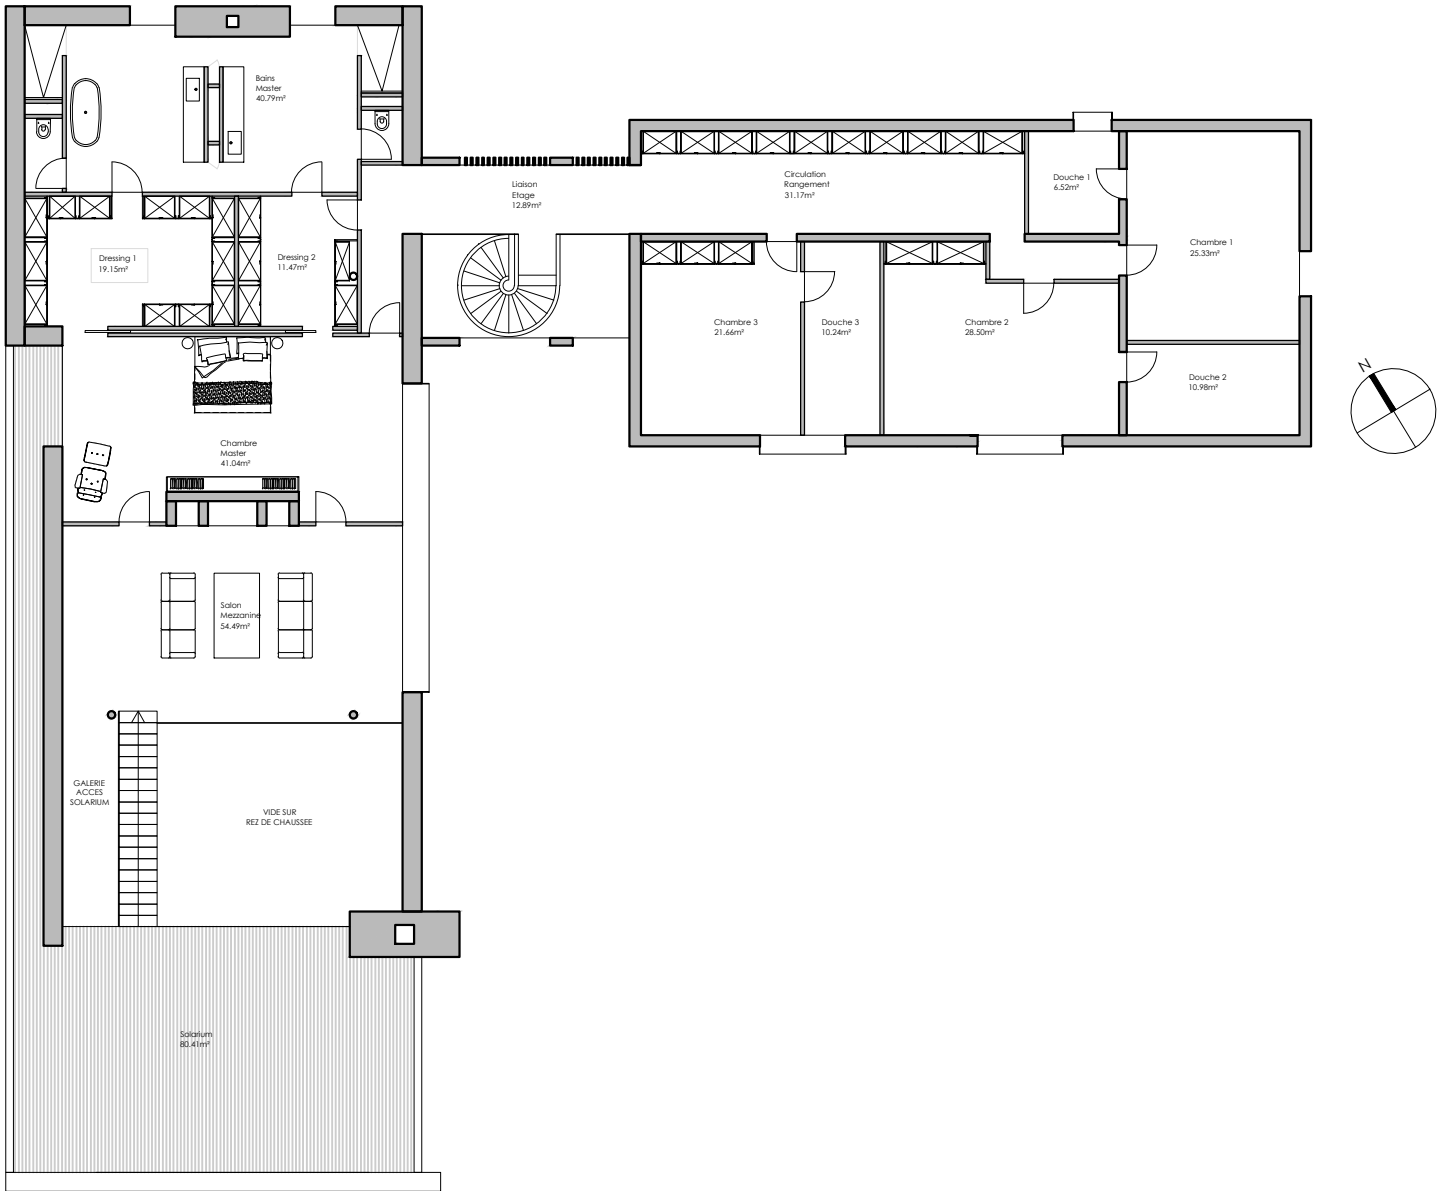

IND.	DATE	DESCRIPTION	DESS.
		CHEMIN DE MARLY 9	
		ETAGE	
		COUPE TRANSVERSALE	
		ESQUISSE	ESQ_201
		LEGENDE: EXISTANT A DEMOLIR A CONSTRUIRE	

DATE : 20.09.2022
ECHELLE : 1:200


DESS : JFM
INFO :
Marly9_Esq200_3.dwg

REYNAUD
GAILLARD
ARCHITECTES


Route de Frontenex 78
1208 Genève - Suisse
Tel. +41 022 786 90 40
Fax +41 022 786 90 43

Ch. de Marly 9


RENOVATION D'UNE VILLA
EXTENSION

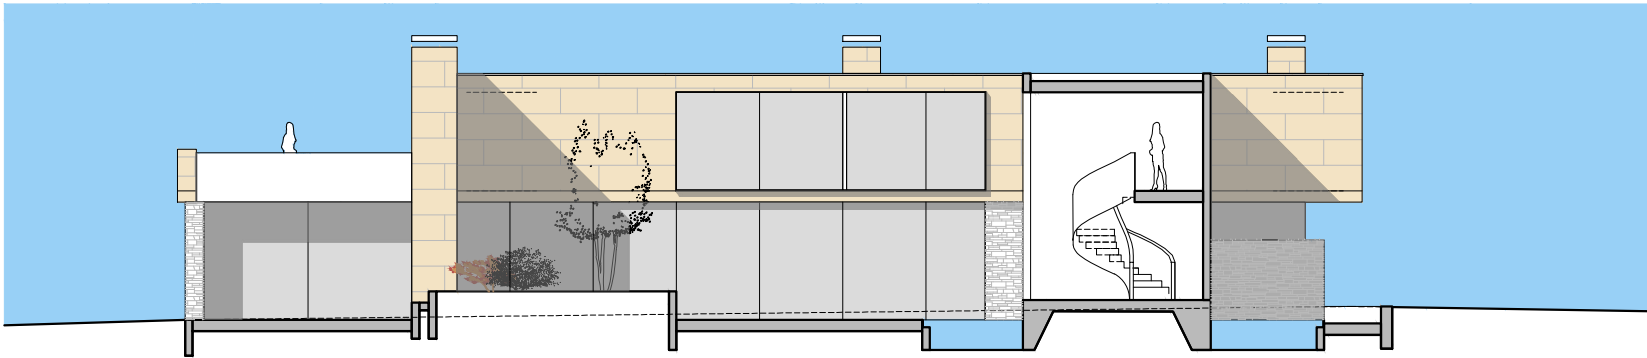


ELEVATION EST

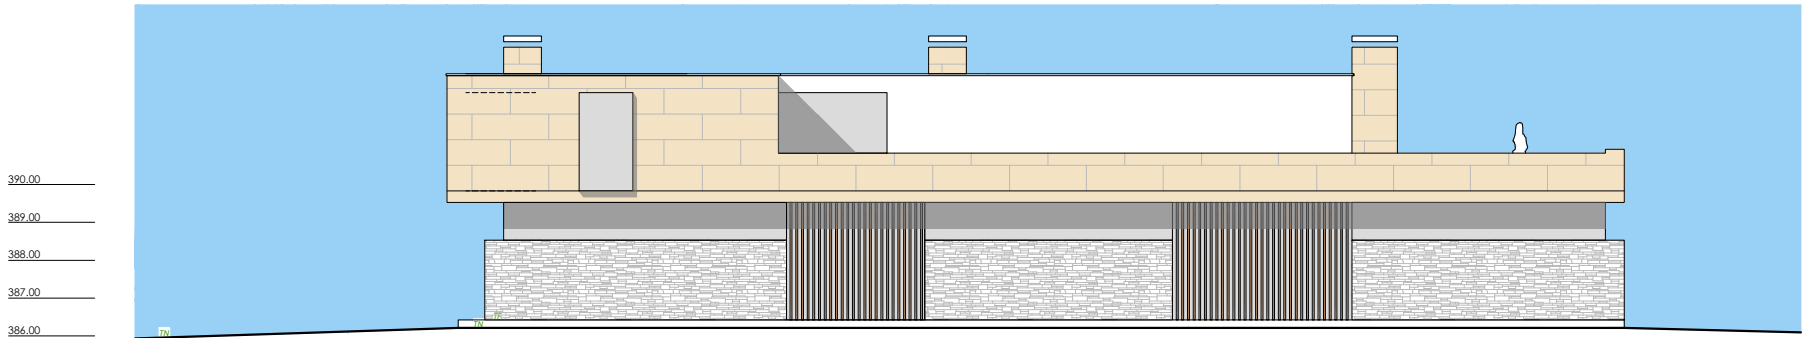

ELEVATION OUEST

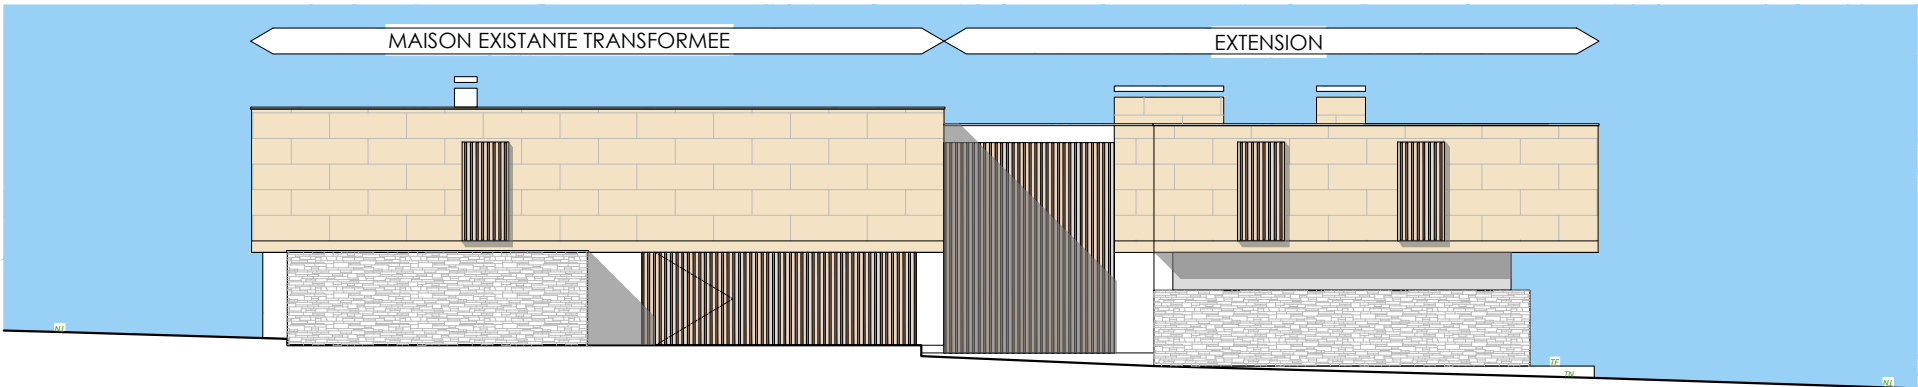


ELEVATION NORD

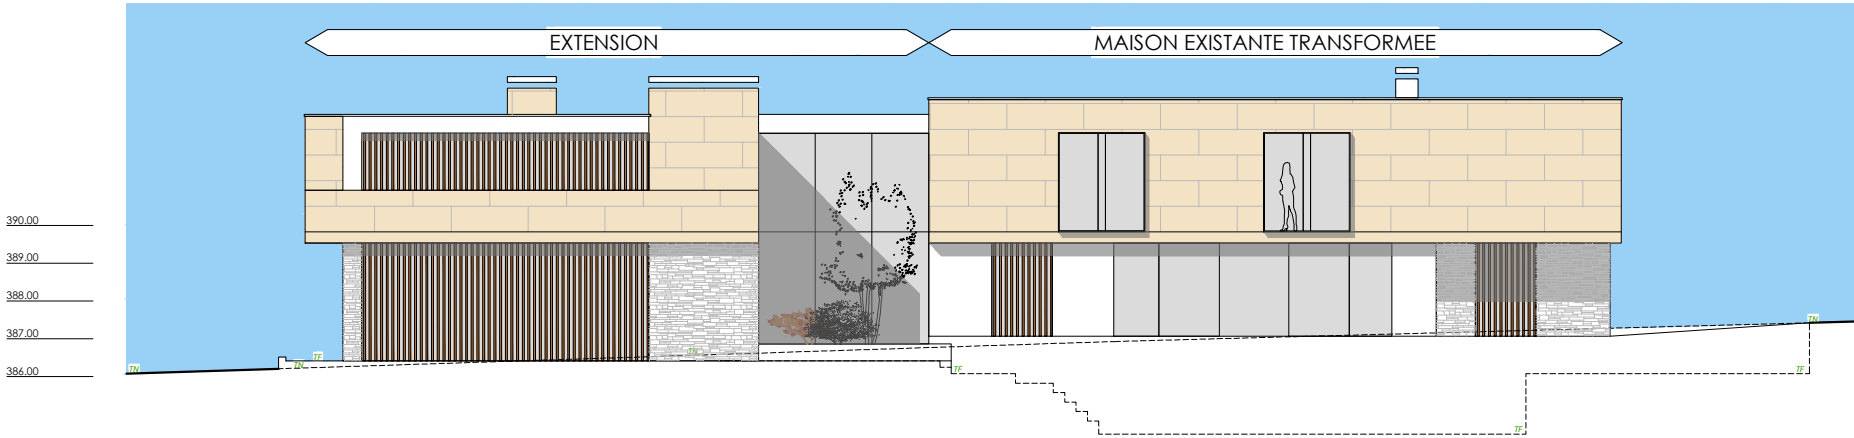

ELEVATION SUD

ELEVATION NORD

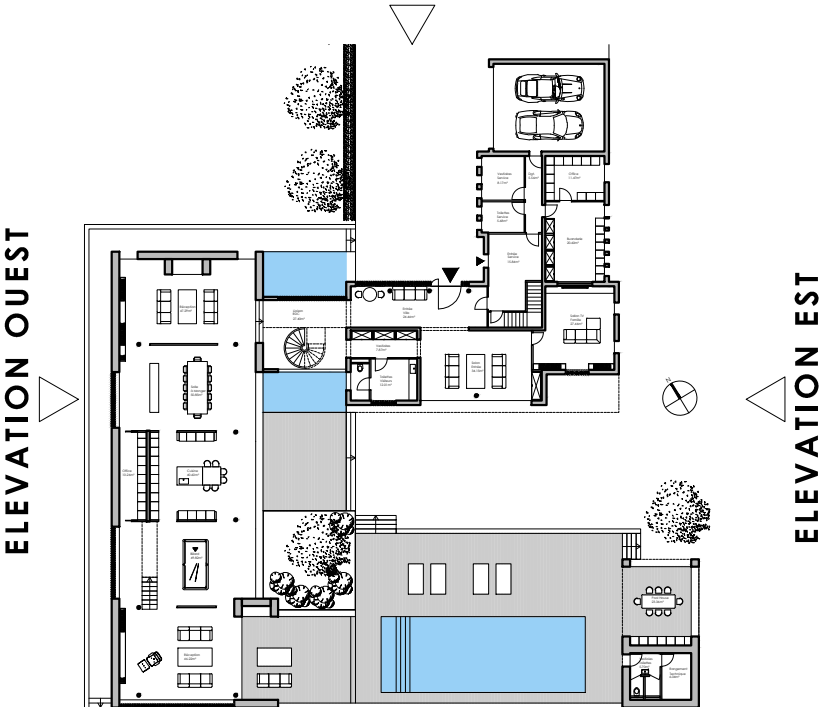

ELEVATION SUD

IND.	DATE	DESCRIPTION	DESS.
		CHEMIN DE MARLY 9	
		ELEVATIONS	
		ESQUISSE	ESQ_202
		LEGENDE: EXISTANT A DEMOLIR A CONSTRUIRE	
	DATE : 20.09.2022	DESS : JFM	
	ECHELLE : 1:200	INFO : Marly9_Esq200_3.dwg	
			
			REYNAUD GAILLARD ARCHITECTES
			Route de Frontenex 78 1208 Genève - Suisse Tel. +41 022 786 90 40 Fax +41 022 786 90 43

Ch. de Marly 9

RENOVATION D'UNE VILLA
EXTENSION



IND.	DATE	DESCRIPTION	DESS.
------	------	-------------	-------

CHEMIN DE MARLY 9

Vue sur Jardin

ESQUISSE

ESQ_Vue

LEGENDE: ☐ EXISTANT ☐ A DEMOLIR ☐ A CONSTRUIRE

DATE : 20.09.2022
ECHELLE : Personnaliser

DESS : JFM
INFO :
Marly9_Esq200_3.dwg



REYNAUD
GAILLARD
ARCHITECTES

Route de Frontenex 78
1208 Genève - Suisse
Tel. +41 022 786 90 40
Fax +41 022 786 90 43

Ch. de Marly 9

RENOVATION D'UNE VILLA
EXTENSION



IND.	DATE	DESCRIPTION	DESS.
		CHEMIN DE MARLY 9	
		Vue sur Entrée	
		ESQUISSE	ESQ_Vue
LEGENDE: ☐ EXISTANT ☐ A DEMOLIR ☐ A CONSTRUIRE			
DATE : 20.09.2022		DESS : JFM	 REYNAUD GAILLARD ARCHITECTES
ECHELLE : Personnaliser		INFO : Marly9_Esq200_3.dwg	
			Route de Frontenex 78 1208 Genève - Suisse Tel. +41 022 786 90 40 Fax +41 022 786 90 43